

MODULO
K. 2/2011/18

MINISTERO DELLE FINANZE
DIREZIONE GENERALE DEL CATASTO E DEI SERVIZI TECNICI ERARIALI


NUOVO CATASTO EDILIZIO URBANO

Planimetria dell'immobile situato nel Comune di MANTOVA
(R. DECRETO-LEGGI 11 APRILE 1984, N. 60)

Via CHIASSI, 88
Ditta FERRARI AURELIO S.A. VEZZANO SUL CROSTOLO (R.E.) n. 28.12.1922
Allegata alla dichiarazione presentata all'Ufficio Tecnico Erariale di MANTOVA

Lit. 300

PIANO SEMINTERRATO

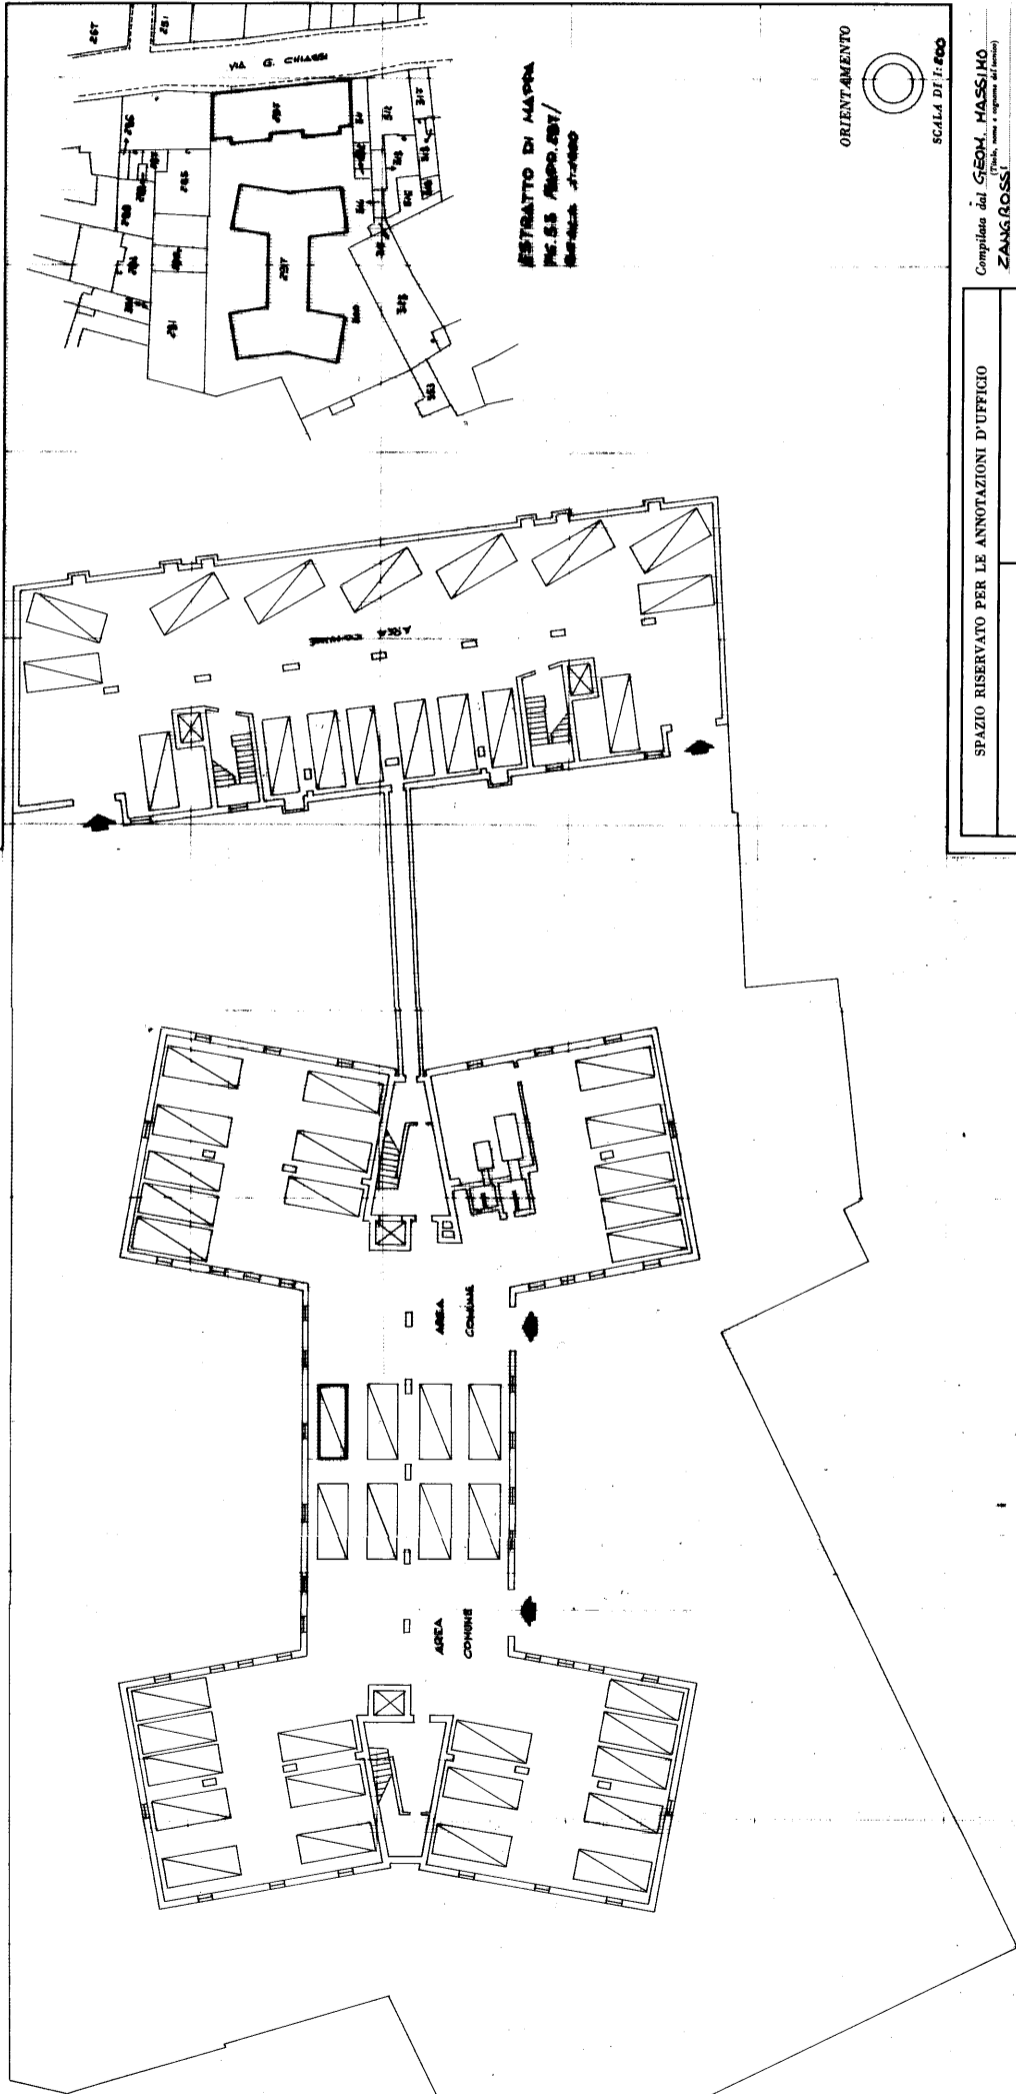

COMPILATA DAL GEOM. MASSIMO ZANGROSSI
Iscritto all'Albo dei GEOMETRI della Provincia di MANTOVA
DATA 03.05.88
Firma: Zangrossi Massimo

SCALA DI 1:1000

SPAZIO RISERVATO PER LE ANNOTAZIONI D'UFFICIO

DATA PROT. N°
FG. 55
MAP. 287
SUB. 41

M.P.S.